



SCHNITT A-A

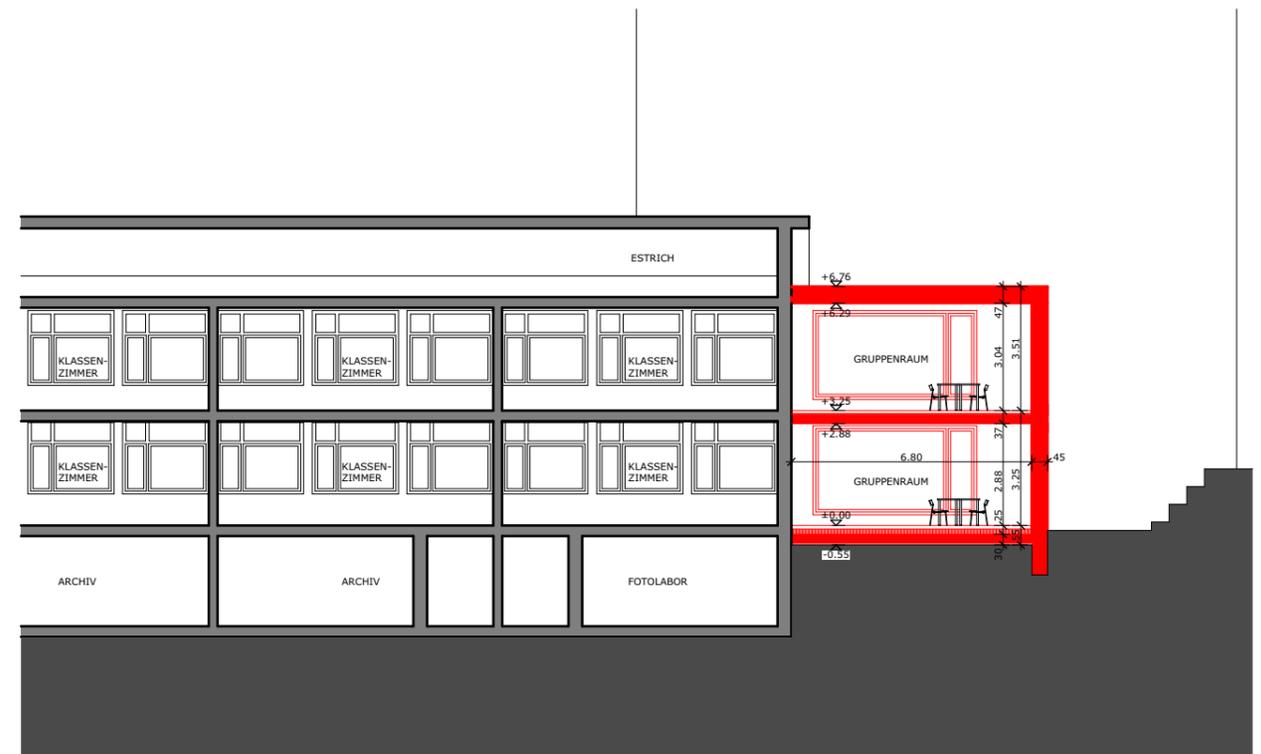

SCHNITT C-C

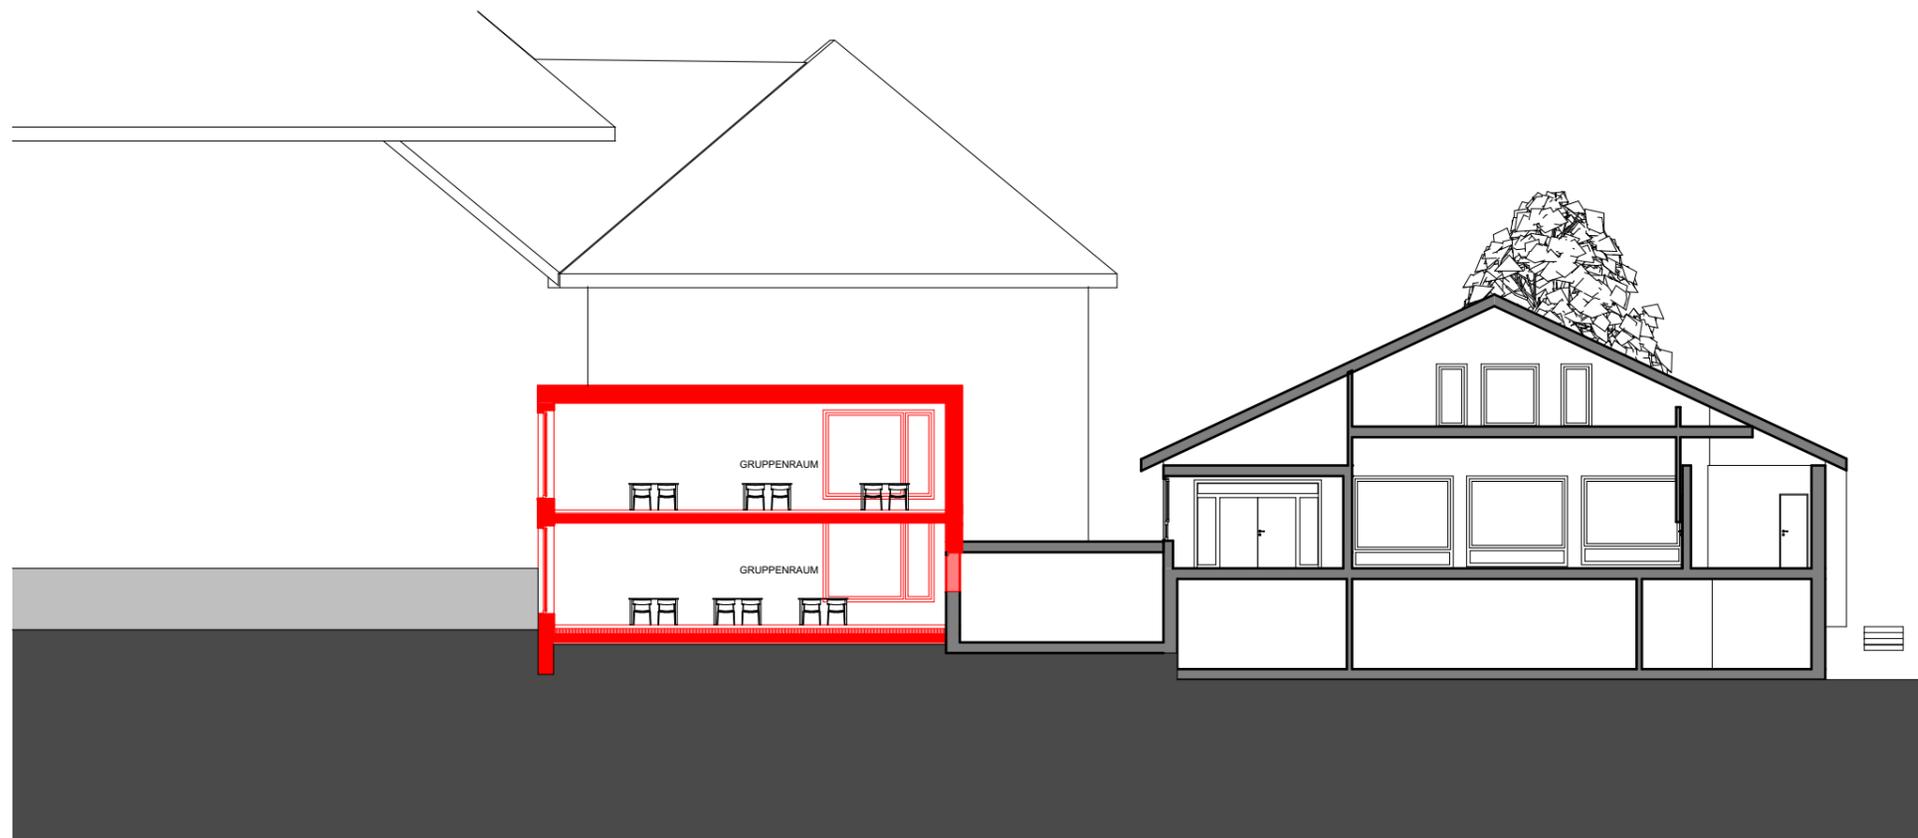

SCHNITT B-B

1:200

- BESTAND
- ABBRUCH
- NEU

VONAH • IMFELD • ARCHITEKTEN AG
 KIRCHGASSE 15 • 8353 ELGG
 T 052 364 93 46 • F 052 364 93 47 • info@vonahimfeld.ch
 Z:\AktuelleProjekte\011_SekE_Gruppenräume\12-18 Pläne\011
 _Gruppenräume_23.pln