


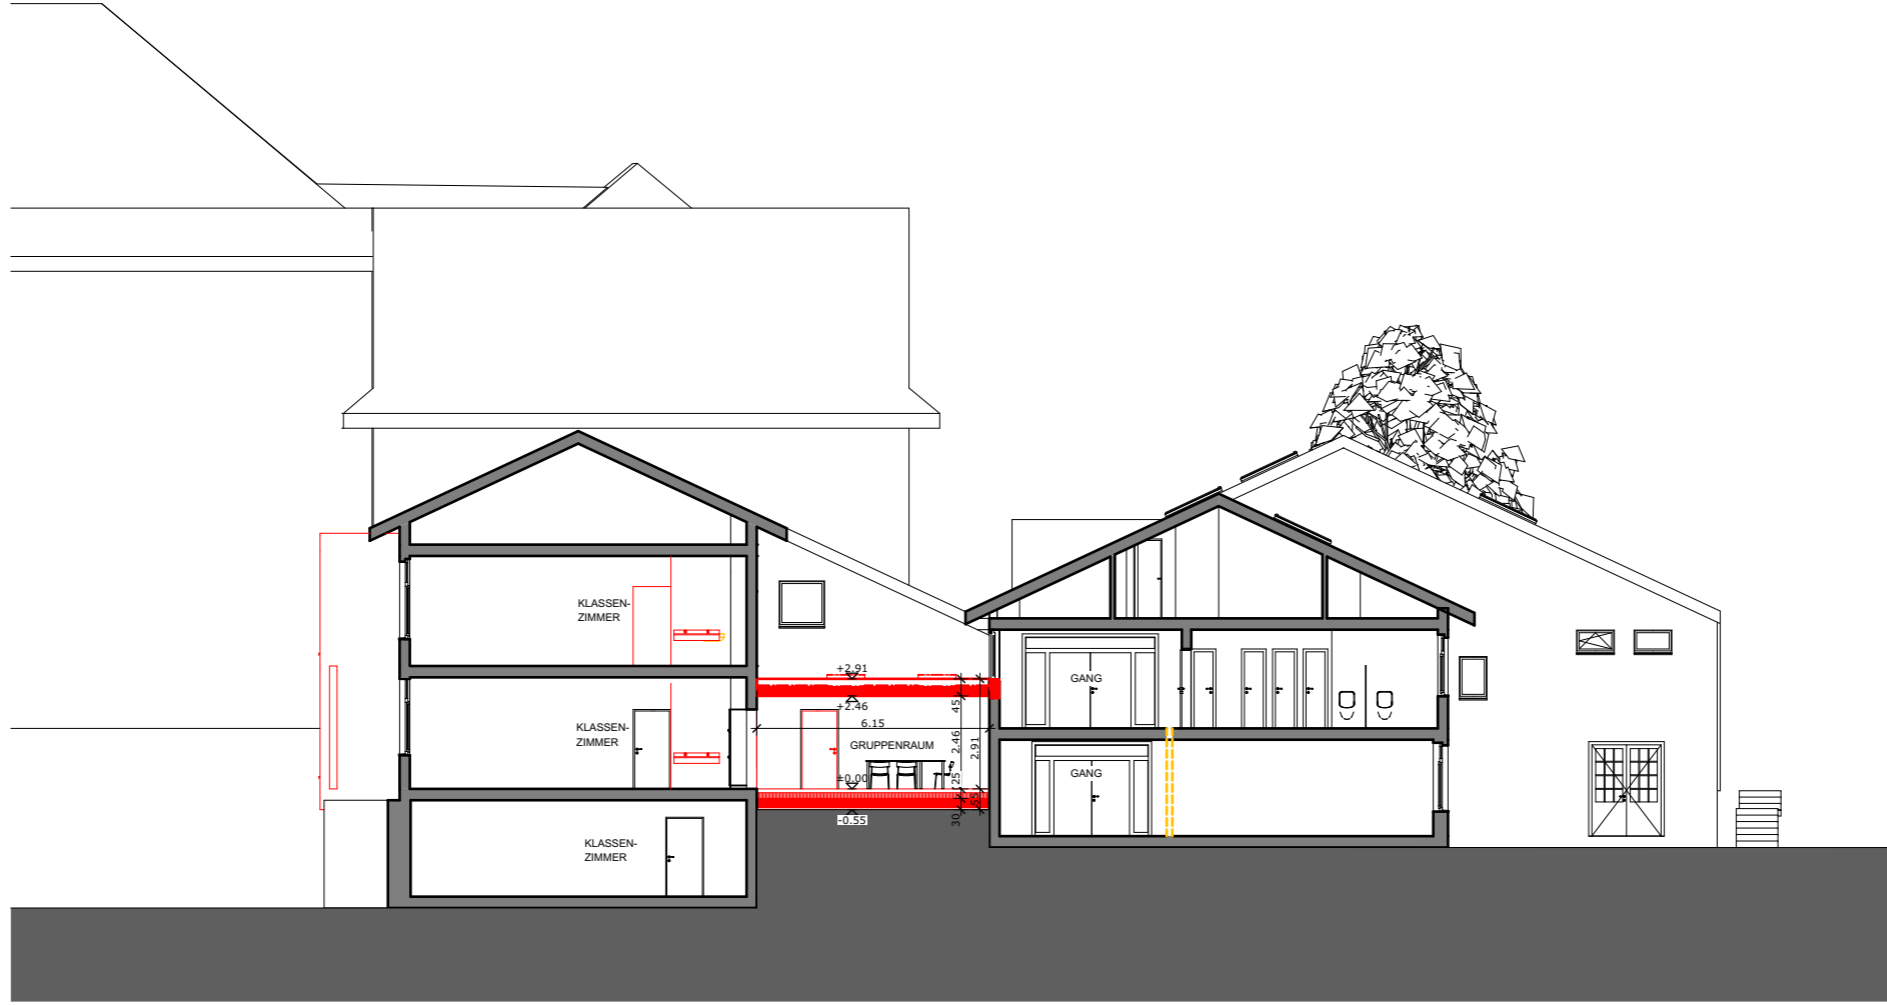

SCHNITT D-D



SCHNITT E-E

011-287

±0.00 = 527.90 M. Ü. M.
OK FERTIG BODEN
ERDGESCHOSS

SCHNITT D-D + SCHNITT E-E

Variante 2

BESTAND
ABBRUCH
NEU



PROJEKT: ERWEITERUNG GRUPPENRÄUME
PARZ. EL4039, BAHNHOFSTRASSE 39, 8353 ELGG
BAUHERR: SEKUNDARSCHULE ELGG, BAHNHOFSTRASSE 39, 8353 ELGG

1:200

Pl. Nr.: 011-287
Form.: A3
Gez.: NL, EU
Dat.: 05.09.2022
Druck: 15.09.2022

VONAH • IMFELD • ARCHITEKTEN AG
KIRCHGASSE 15 • 8353 ELGG
T 052 364 93 46 • F 052 364 93 47 • info@vonahimfeld.ch
Z:\AktuelleProjekte\011_SekE_Groupenräume\12-18 Pläne\011
_Gruppenräume_23.pln