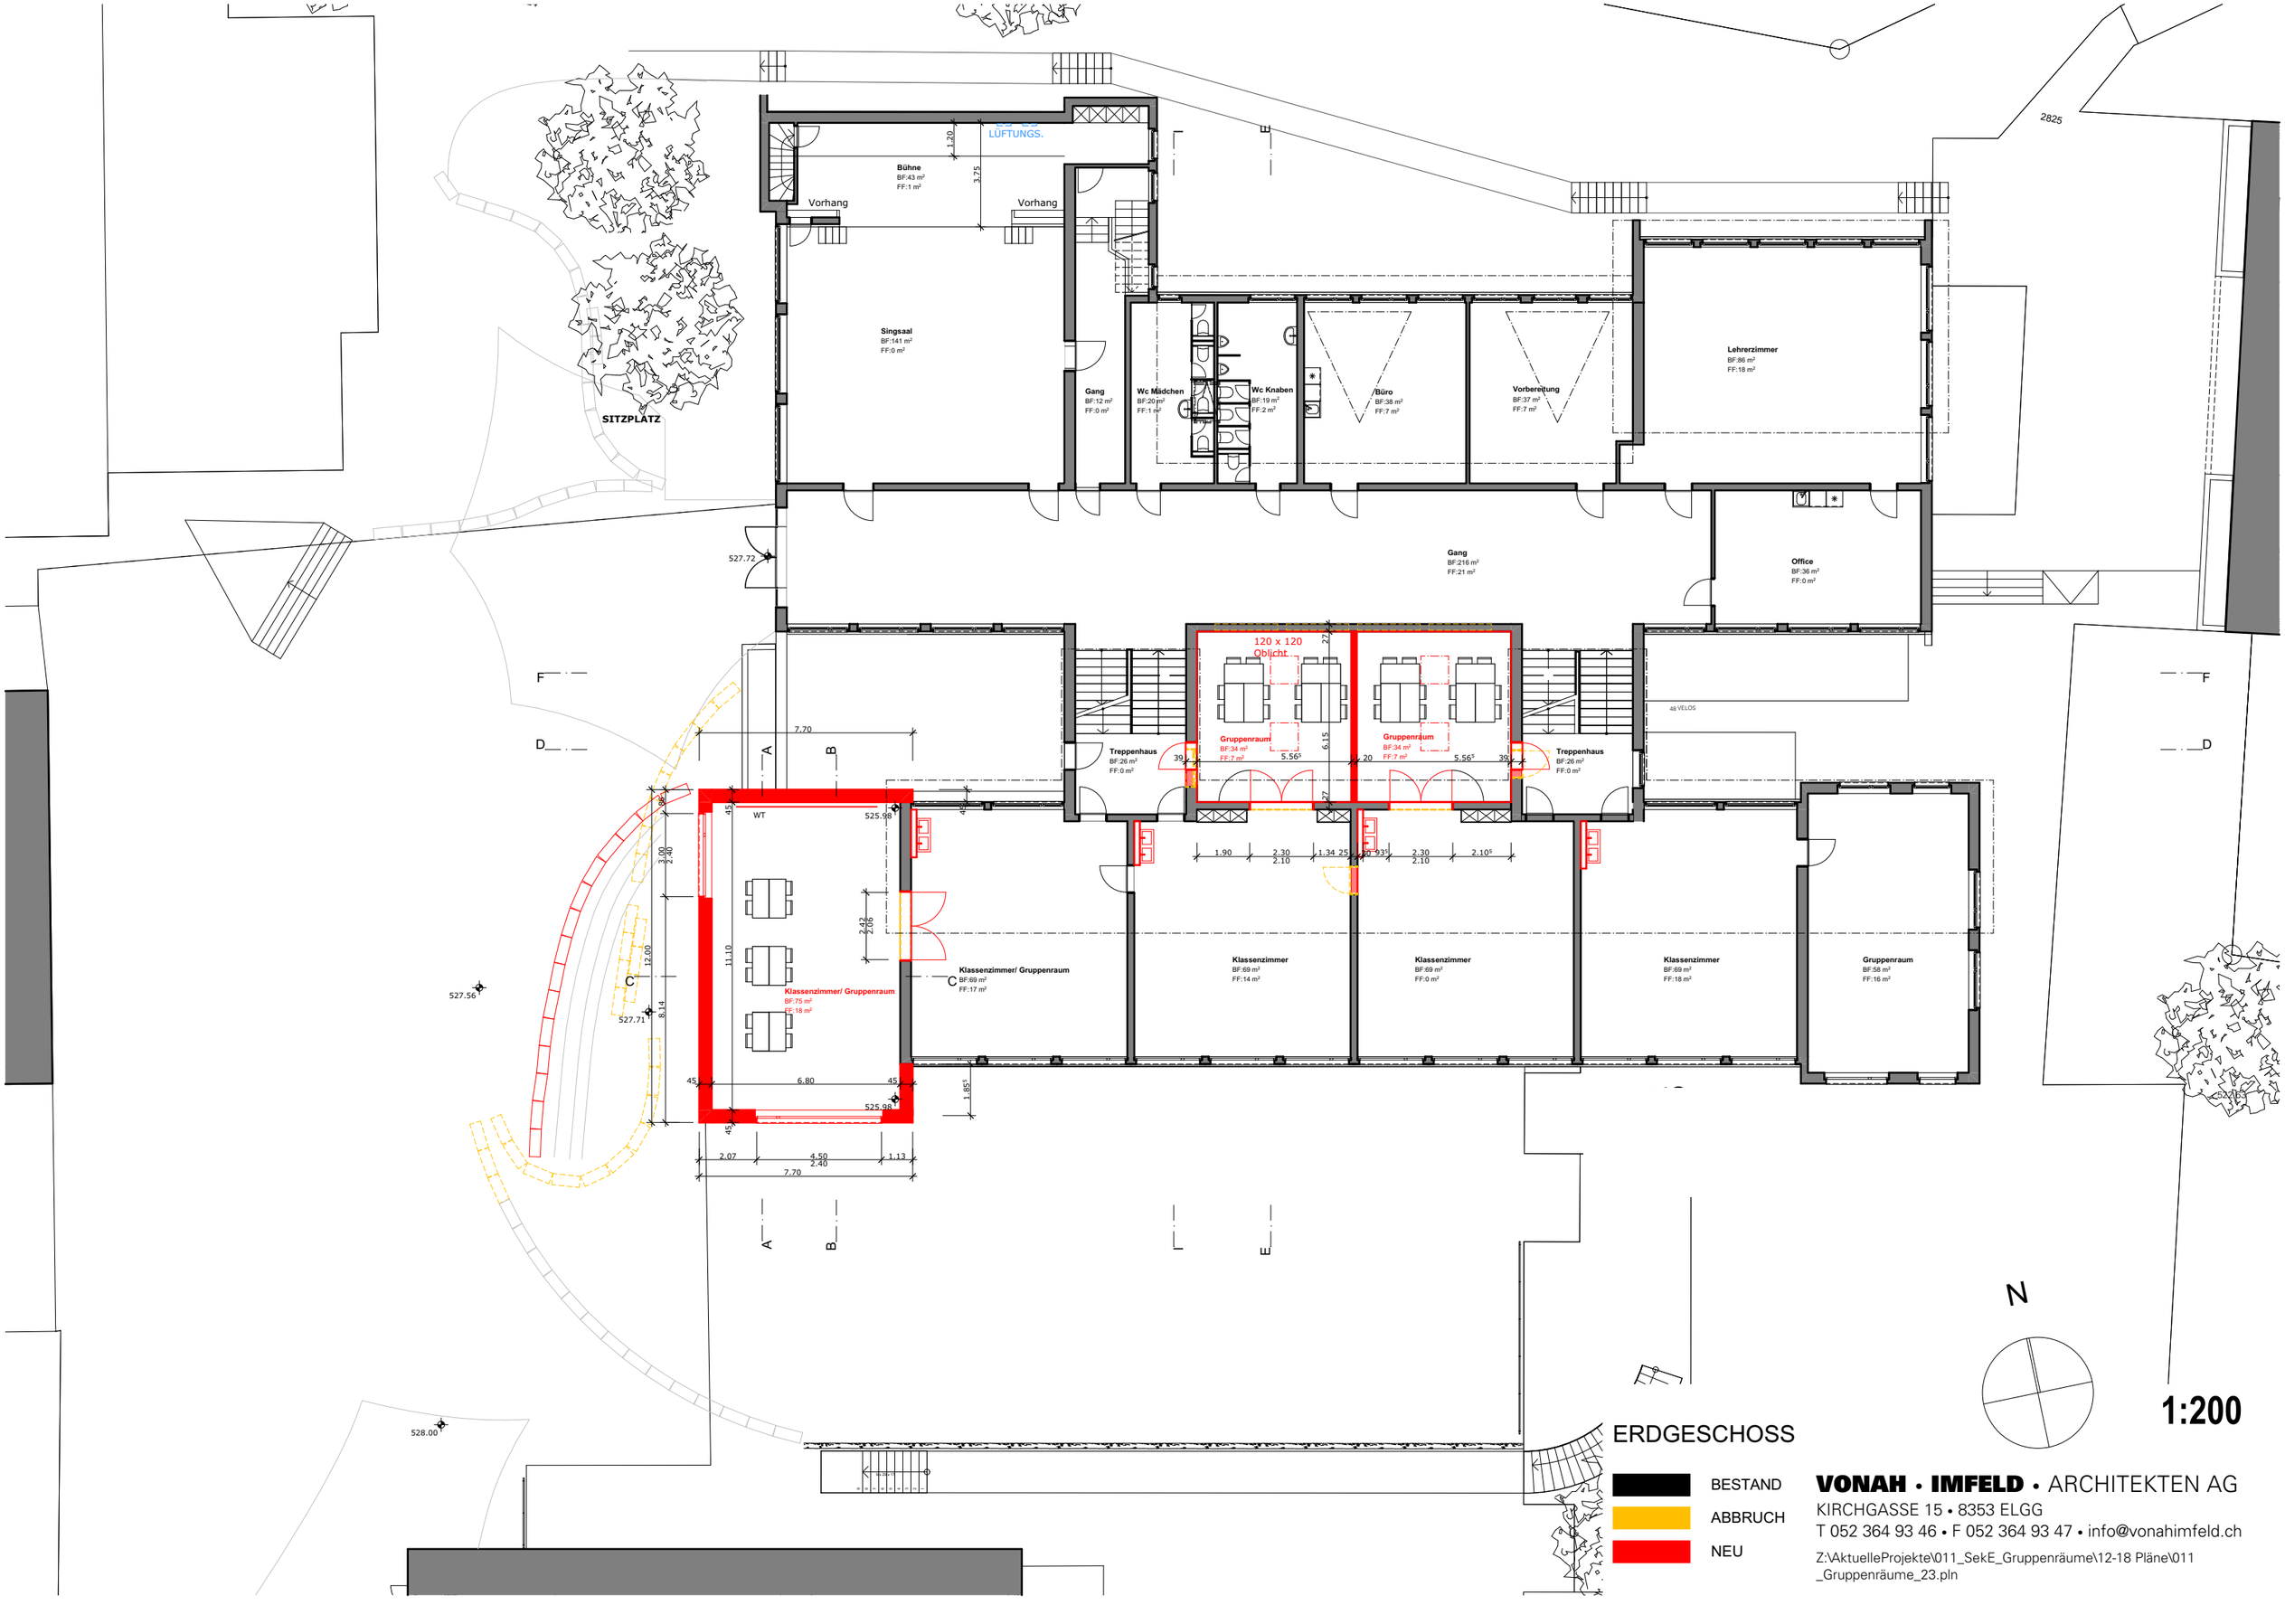
LÜFTUNGS.
Bühne
BF:43 m²
FF:1 m²
Vorhang
Vorhang
Singsaal
BF:141 m²
FF:0 m²
Gang
BF:12 m²
FF:0 m²
Wc Mädchen
BF:20 m²
FF:1 m²
Wc Knaben
BF:19 m²
FF:2 m²
Büro
BF:38 m²
FF:7 m²
Vorbereitung
BF:37 m²
FF:7 m²
Lehrerzimmer
BF:86 m²
FF:18 m²
Gang
BF:216 m²
FF:21 m²
Office
BF:36 m²
FF:0 m²
SITZPLATZ
527.72
120 x 120
Oblicht
Gruppenraum
BF:34 m²
FF:7 m²
Gruppenraum
BF:34 m²
FF:7 m²
Treppenhaus
BF:26 m²
FF:0 m²
Treppenhaus
BF:26 m²
FF:0 m²
48 VELOS
WT
525.98
Klassenzimmer/ Gruppenraum
BF:75 m²
FF:18 m²
Klassenzimmer/ Gruppenraum
BF:69 m²
FF:17 m²
Klassenzimmer
BF:69 m²
FF:14 m²
Klassenzimmer
BF:69 m²
FF:0 m²
Klassenzimmer
BF:69 m²
FF:18 m²
Gruppenraum
BF:58 m²
FF:16 m²
527.56
527.71
528.00
2825
7.70
6.80
4.50
2.40
2.07
1.13
11.10
8.14
12.00
2.40
2.42
2.06
1.85
1.90
2.30
2.10
1.34
2.30
2.10
2.10
N
1:200
ERDGESCHOSS
BESTAND
ABBRUCH
NEU
VONAH • IMFELD • ARCHITEKTEN AG
KIRCHGASSE 15 • 8353 ELGG
T 052 364 93 46 • F 052 364 93 47 • info@vonahimfeld.ch
Z:\AktuelleProjekte\011_SekE_Gruppenräume\12-18 Pläne\011_Gruppenräume_23.pln